


Wohnung OG
Links

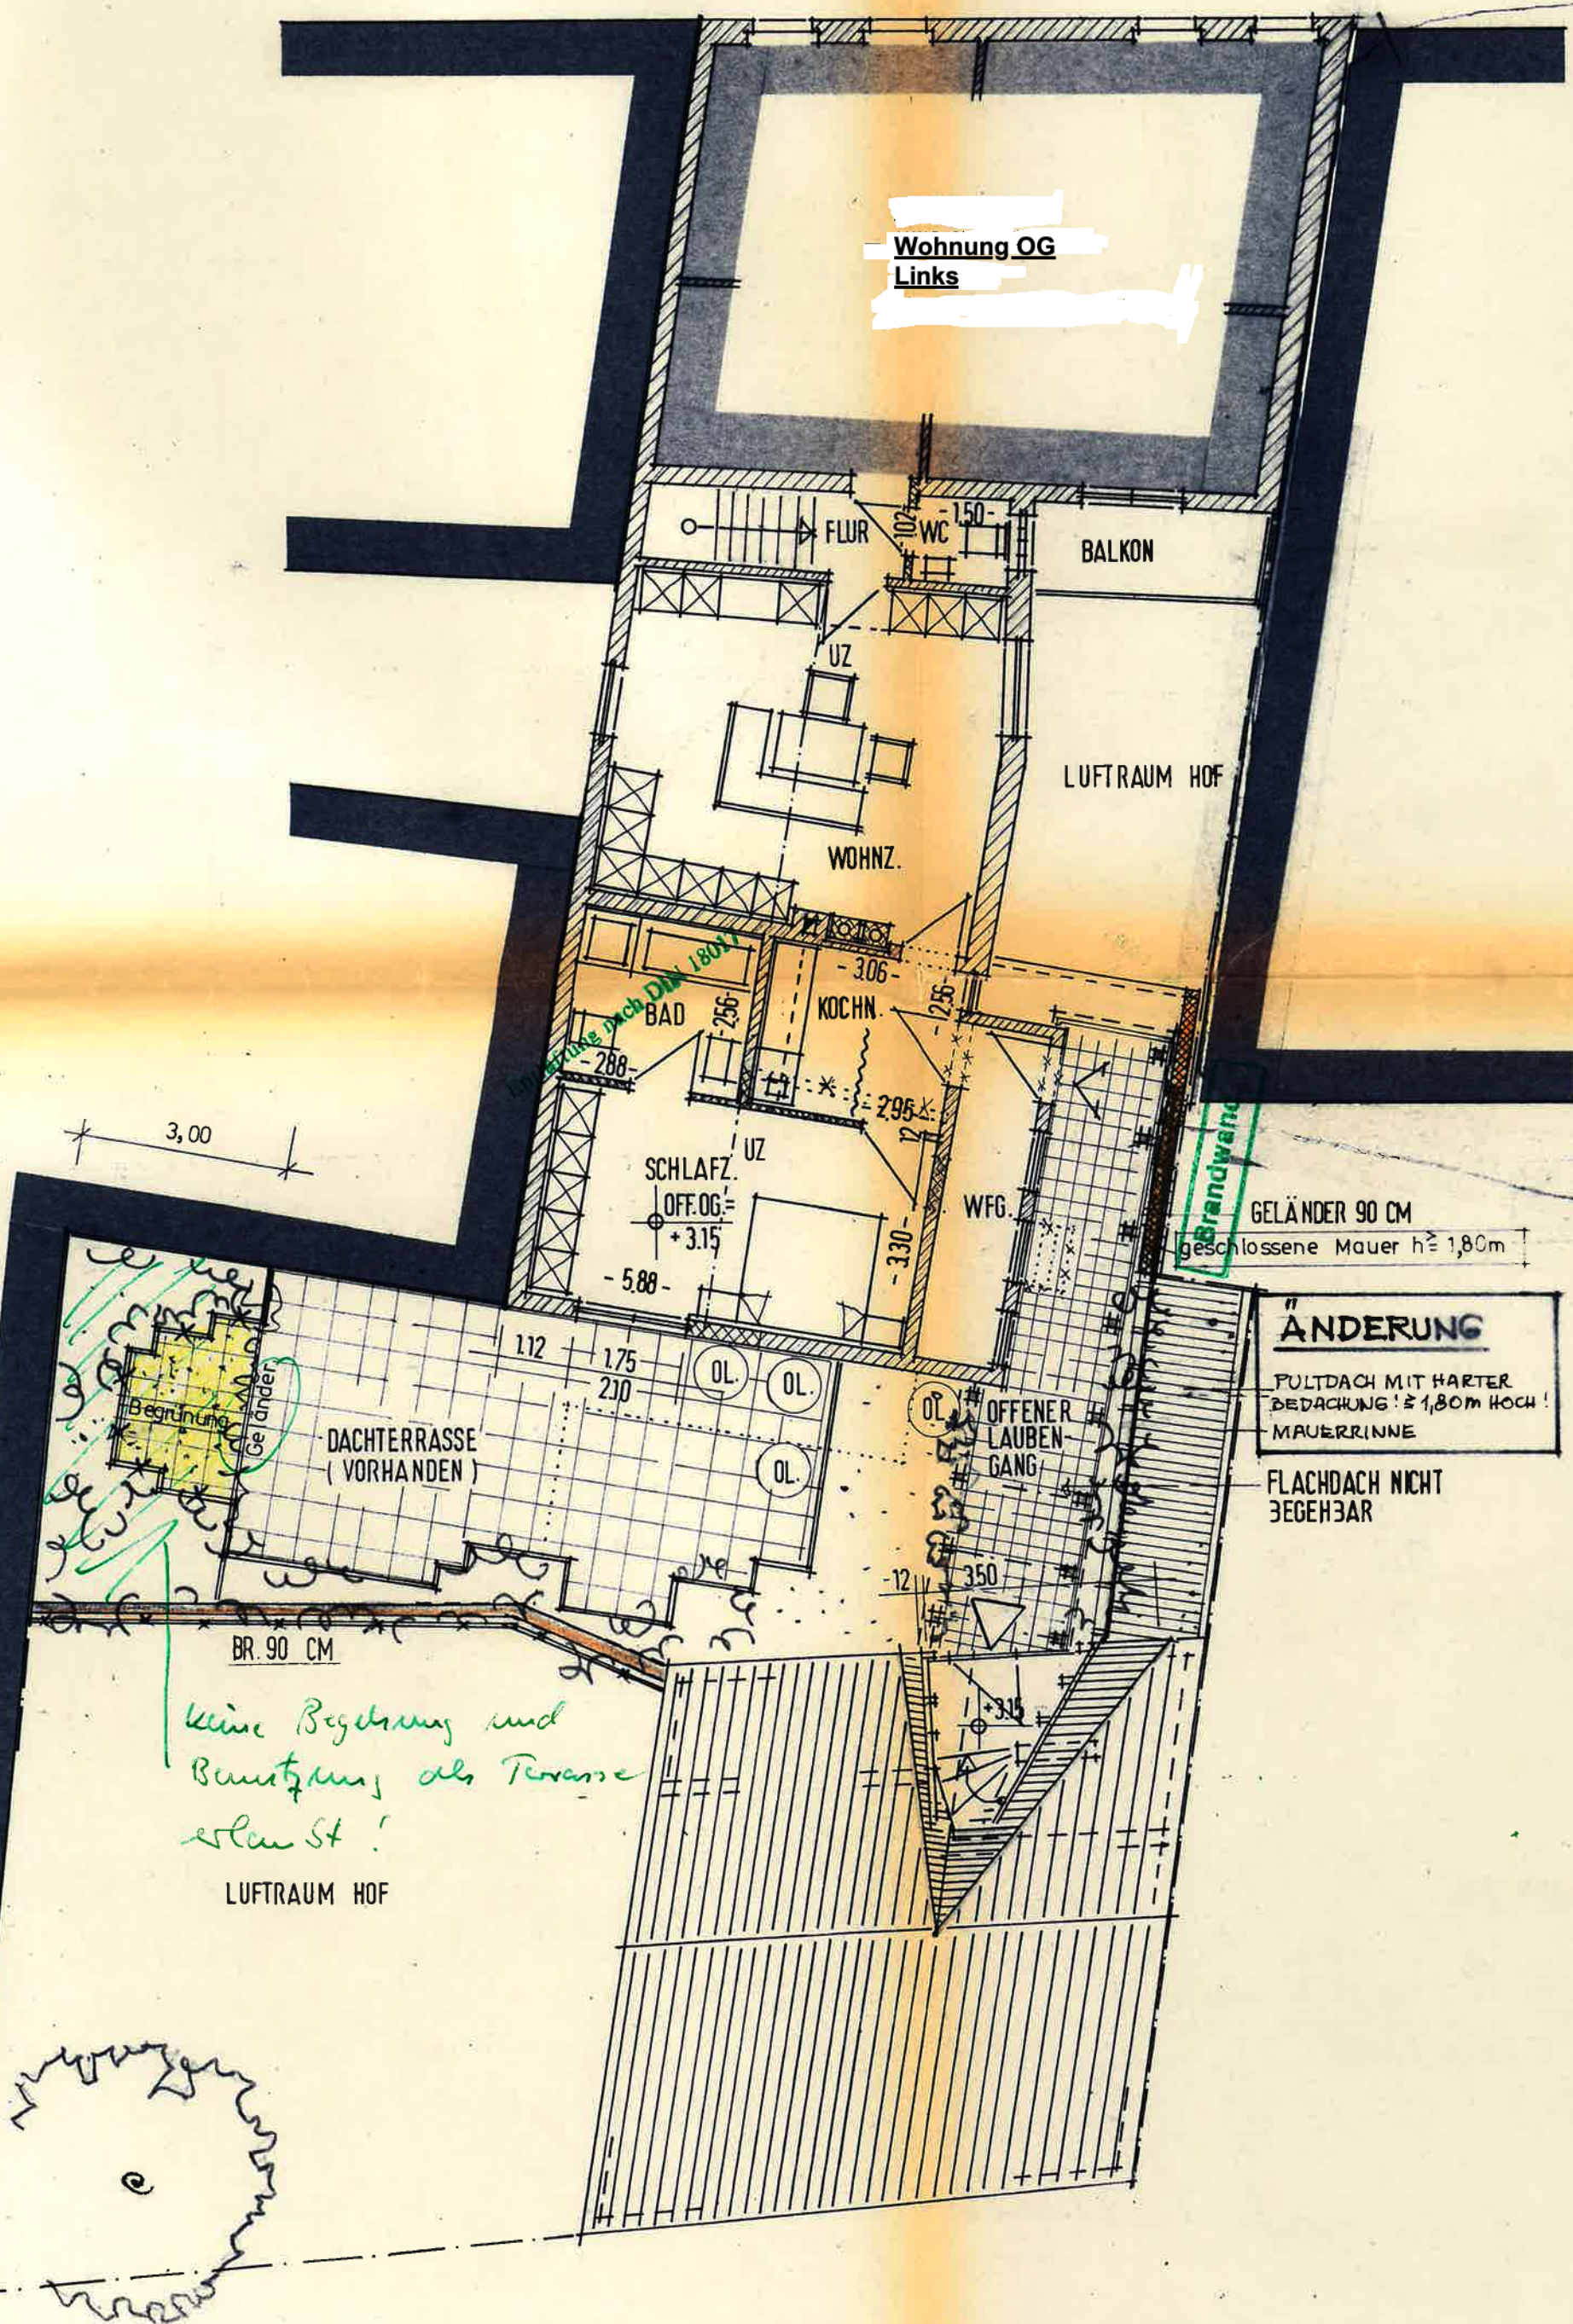

ÄNDERUNG OBERGESCHOSS

- a) Verkleinerung Dachterrasse (3,00m. von Grenze)
- b) Geschlossene Mauer anteilig Ostgrenze